

YUD


河北燕大
工程设计有限公司

工程设计资质证书 甲级
证书编号 A113001713
工程咨询单位资信证书 甲级
证书编号 甲032021010273
城乡规划编制资质证书 乙级
证书编号 冀自资规乙字22130069

地址：秦皇岛市经济技术开发区
渭水道4号创业中心304室

图章专用

注册师章

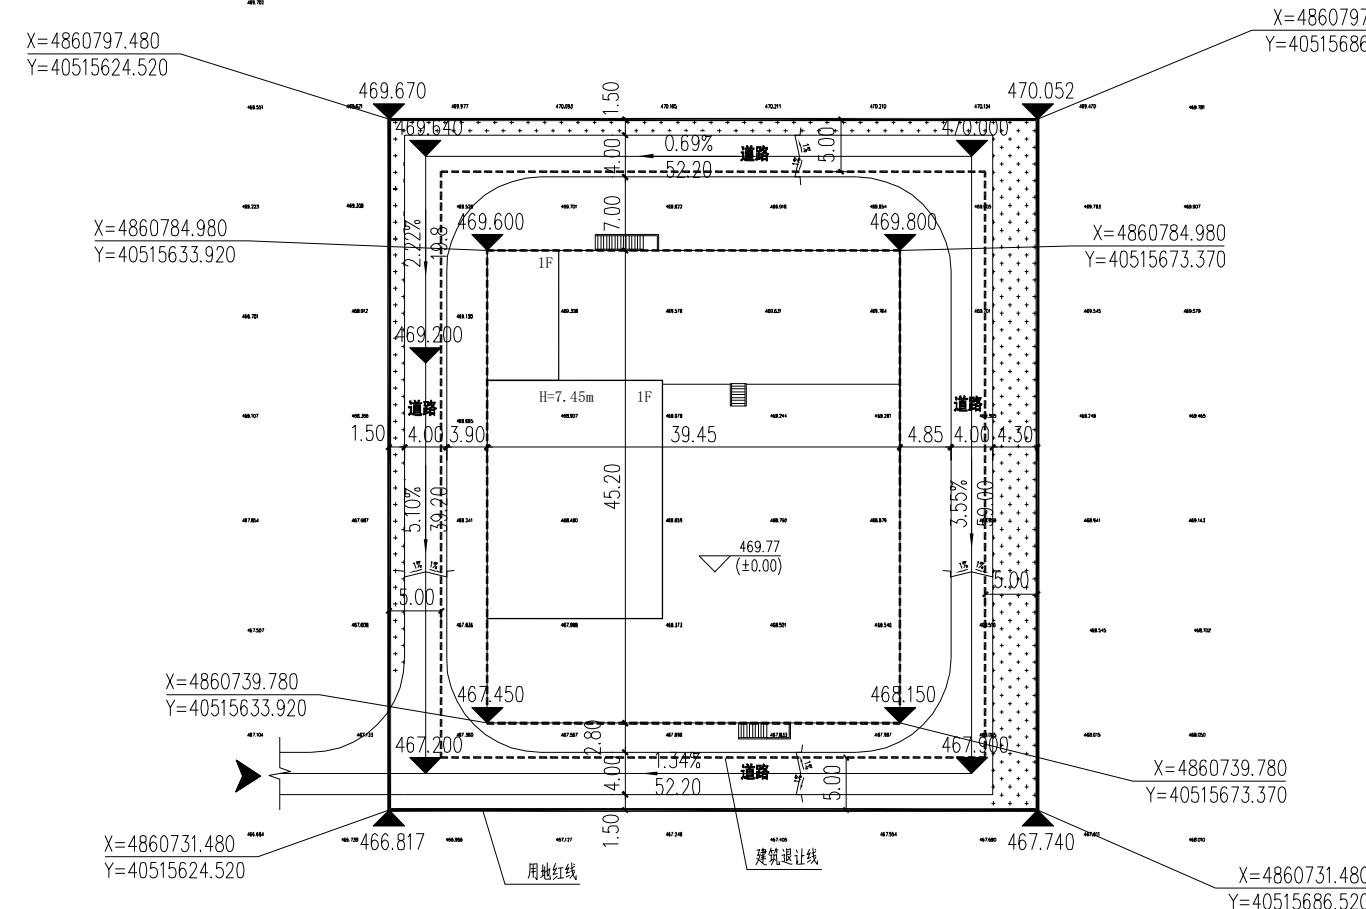

总平面布置图 1:500

建、构筑物总经济技术指标一览表

序号	指标名称	单位	数量	备注
1	用地面积	m ²	4092.00	用地性质: U21排水用地
2	建构筑物总占地面积	m ²	1783.14	
3	建构筑物地上总建筑面积	m ²	462.47	
	建构筑物地下总建筑面积	m ²	1429.70	
4	计入容积率总建筑面积	m ²	1892.17	
5	建筑密度	%	43.58	
6	容积率		0.46	
7	绿地面积	m ²	761.42	
	绿地率	%	18.61	

建、构筑物一览表

序号	建筑物名称	占地面积 (m ²)	建筑面积 (m ²)	计容建筑面积 (m ²)	消防建筑物高度 (m)	规划建筑物高度 (m)	层数	生产或储存物质火灾危险性	结构形式	耐火等级
01	污水处理	1783.14	1892.17	1892.17	7.025	7.45	1F		框架结构	二级

图例

	建筑物		道路		厂区出入口
	地下构筑物		排水坡度 排水方向 排水坡长		469.95(±0.000) 规划建筑±0标高
	围墙		绿化		规划用地界线
	建筑控制线		双坡平道牙		双坡立道牙

设计签字	
项目负责人	郭啸宇
审定	郭啸宇
审核	郭啸宇
专业负责人	郭啸宇
校对	张春玉
设计	薄建秋
建设单位	
飞鹤（阿鲁科尔沁旗）乳品有限公司	
工程名称	
飞鹤（阿鲁科尔沁）智能化生态 产业园项目二期乳品深加工项目	
子项名称	总图
工程号	E2023-03
图名	
总平面布置图	
图别	总报
图号	01
比例	1:500
日期	2025.06
版本	第 1 版