


220KV升压站总平面布局图

技术经济指标			
序号	名 称	数 量	单位
1	用地面积	15309.37	m ²
2	总建筑面积	2220.88	m ²
3	基底面积（计容面积）	1912.72	m ²
4	容积率	0.13	
5	建筑密度	12.50	%
6	绿化面积	420.00	m ²
7	绿化率	2.74	%


主要建筑物一览表220kV			
序号	名 称	数 量	单位
3	调相机楼	建筑面积	1111.59 m ²
		建筑基地面积	1111.59 m ²
		结构形式	框架结构
		建筑高度	9.35m
		火灾危险类别	丙类

主要建筑物一览表				主要建筑物一览表					
序号	名 称		数 量	单位	序号	名 称		数 量	单位
1	控制楼 (办公、休息)	建筑面积	404.94	m ²	4	危废品库	建筑面积	64.99	m ²
		建筑基地面积	404.94	m ²			建筑基地面积	64.99	m ²
		结构形式	框架结构	结构形式			砖混结构		
		建筑高度	5.25m	建筑高度			3.90m		
		火灾危险类别	/	火灾危险类别			丙类		
2	消防水泵房	建筑面积	616.32	m ²	5	雨淋阀室	建筑面积	23.04	m ²
		建筑基地面积	308.16	m ²			建筑基地面积	23.04	m ²
		结构形式	框架结构	结构形式			框架结构		
		建筑高度	6.10m	建筑高度			4.20m		
		火灾危险类别	戊类	火灾危险类别			戊类		

图例			
	新建建筑物		实体砖砌围墙
	设计标高		透空铁艺围墙
	铁艺大门		道路中心线
	站内电缆沟		用地红线
	地埋设备轮廓线		建筑物±0.00高程
	原始纵坐标		排水方向示意
	原始横坐标		道路坡向示意
	道路纵坡0.33%		大门
	变坡点距离		远期预留用地
	大门		挡土墙
	挡土墙		自然放坡

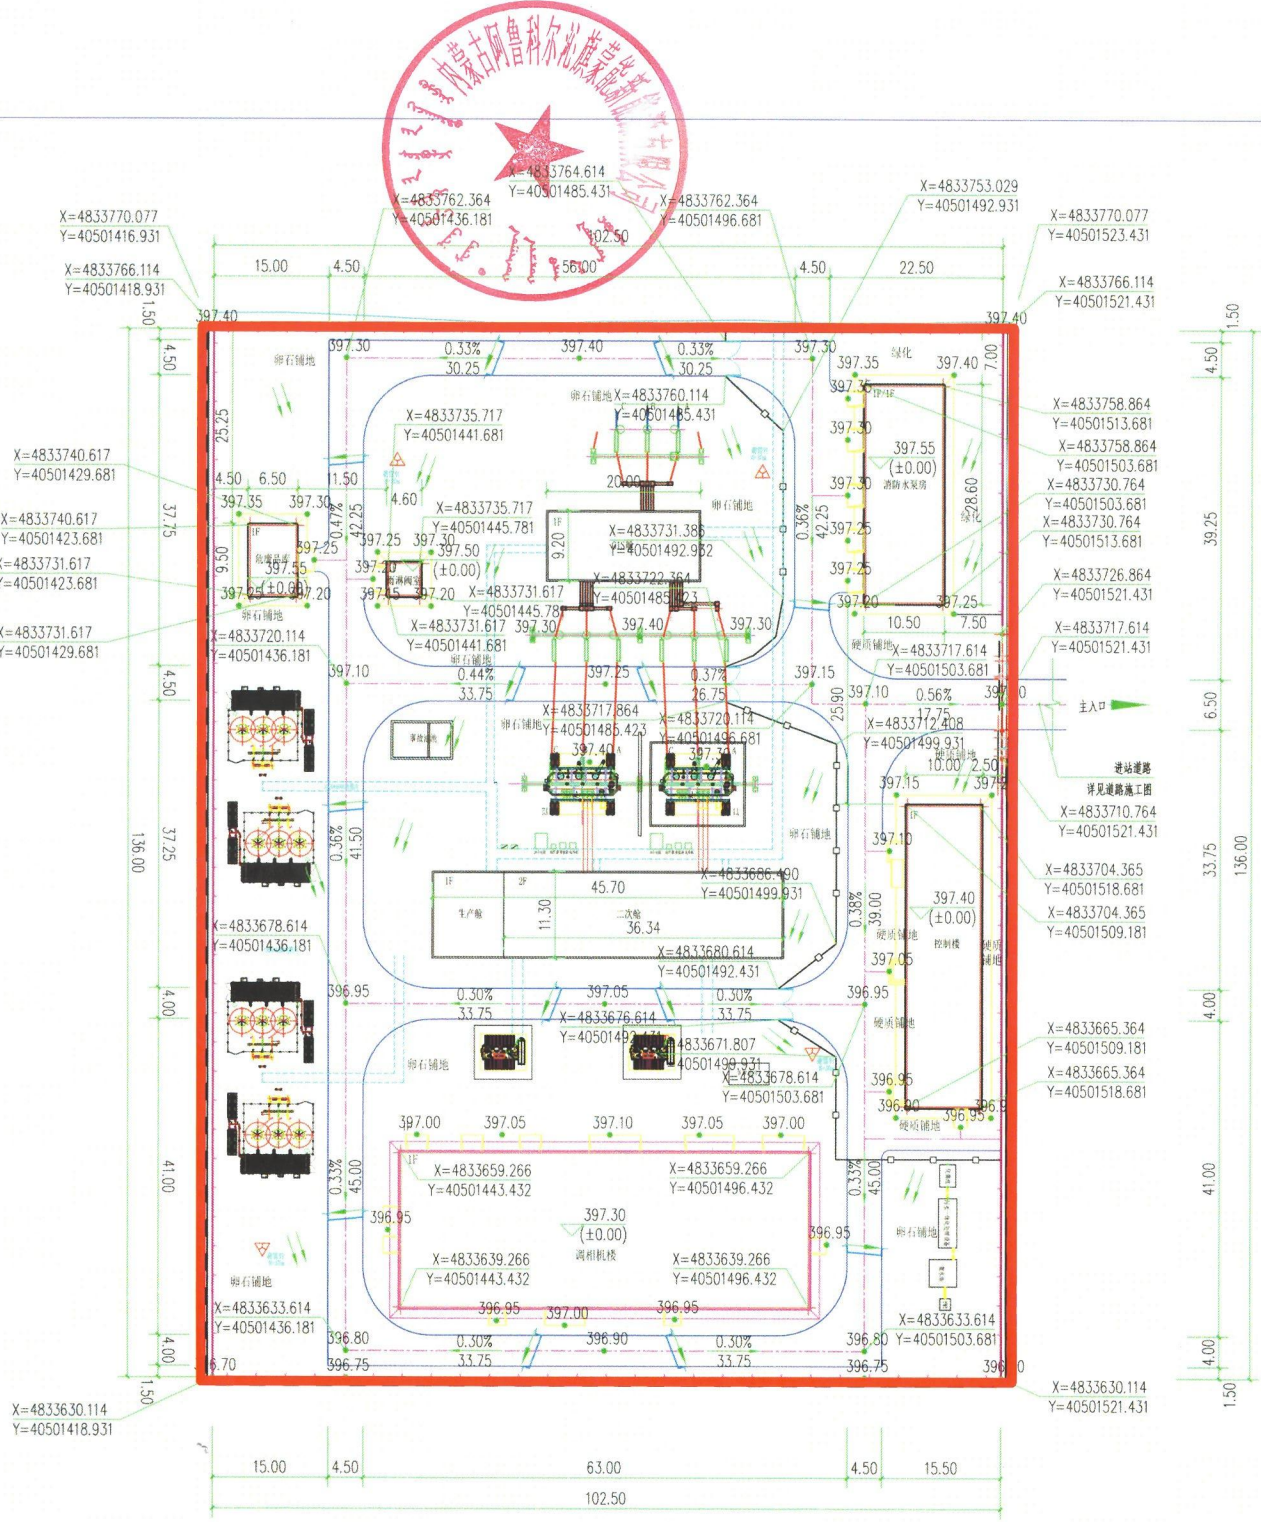

500KV升压站总平面布局图

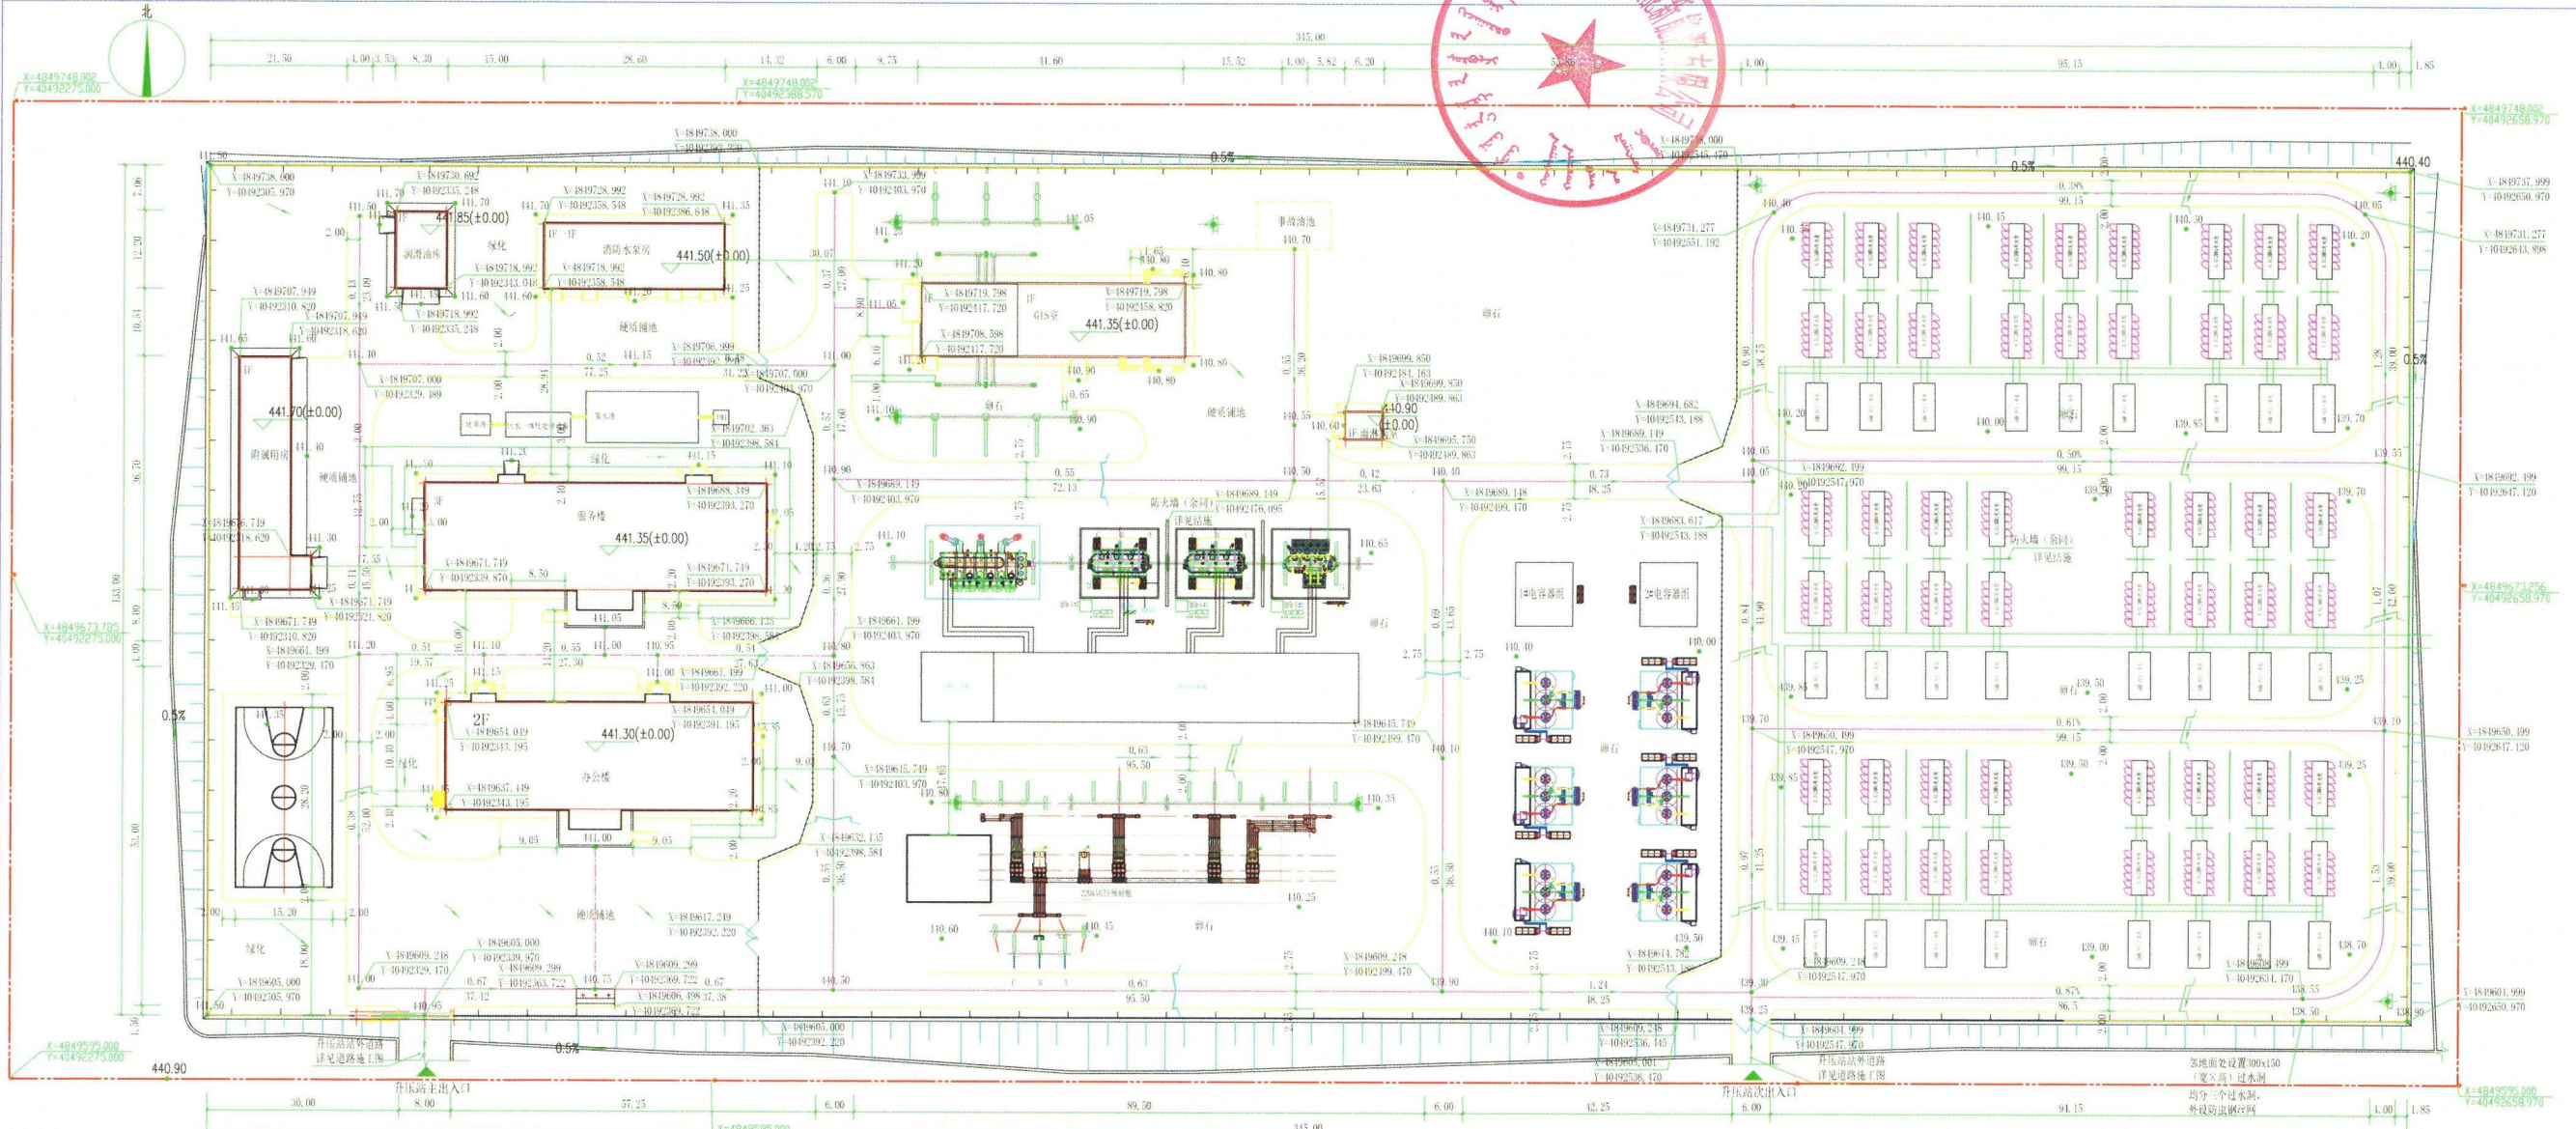

总平面布置图及竖向图 1:500

建筑物一览表				
名称	占地面积	地下建筑面积	地上建筑面积	总建筑面积
办公楼	974.03	0	2690.21	2690.21
附属用房	878.09	0	1722.3	1722.3
消防水池	328.9	0	328.9	328.9
站用水泵房	101.26	0	101.26	101.26
站用水泵房	308.16	308.16	616.32	616.32
GIS室	494.21	0	494.21	494.21
站用电室	30.5	0	30.5	30.5

技术经济指标				
序号	名称	数量	单位	备注
1	用地面积	58748.18	m ²	
2	总建筑面积	5983.7	m ²	计容 5675.51
3	总建筑基地面积	3115.15	m ²	
4	容积率	0.10		
5	建筑密度	5.30	%	
6	绿化面积	6100	m ²	
7	绿化率	10.38	%	

图例			
	建筑物	0.69	坡度
	设计标高	28.80	距离
	原始地面标高	X=4849595.000	原始纵坐标
	原始横坐标	Y=40492658.970	原始横坐标
	道路		电缆沟
	实体围墙	441.35	建筑物±0.00高程
	排水沟	(±0.00)	护坡
	用地红线		混凝土砖铺地