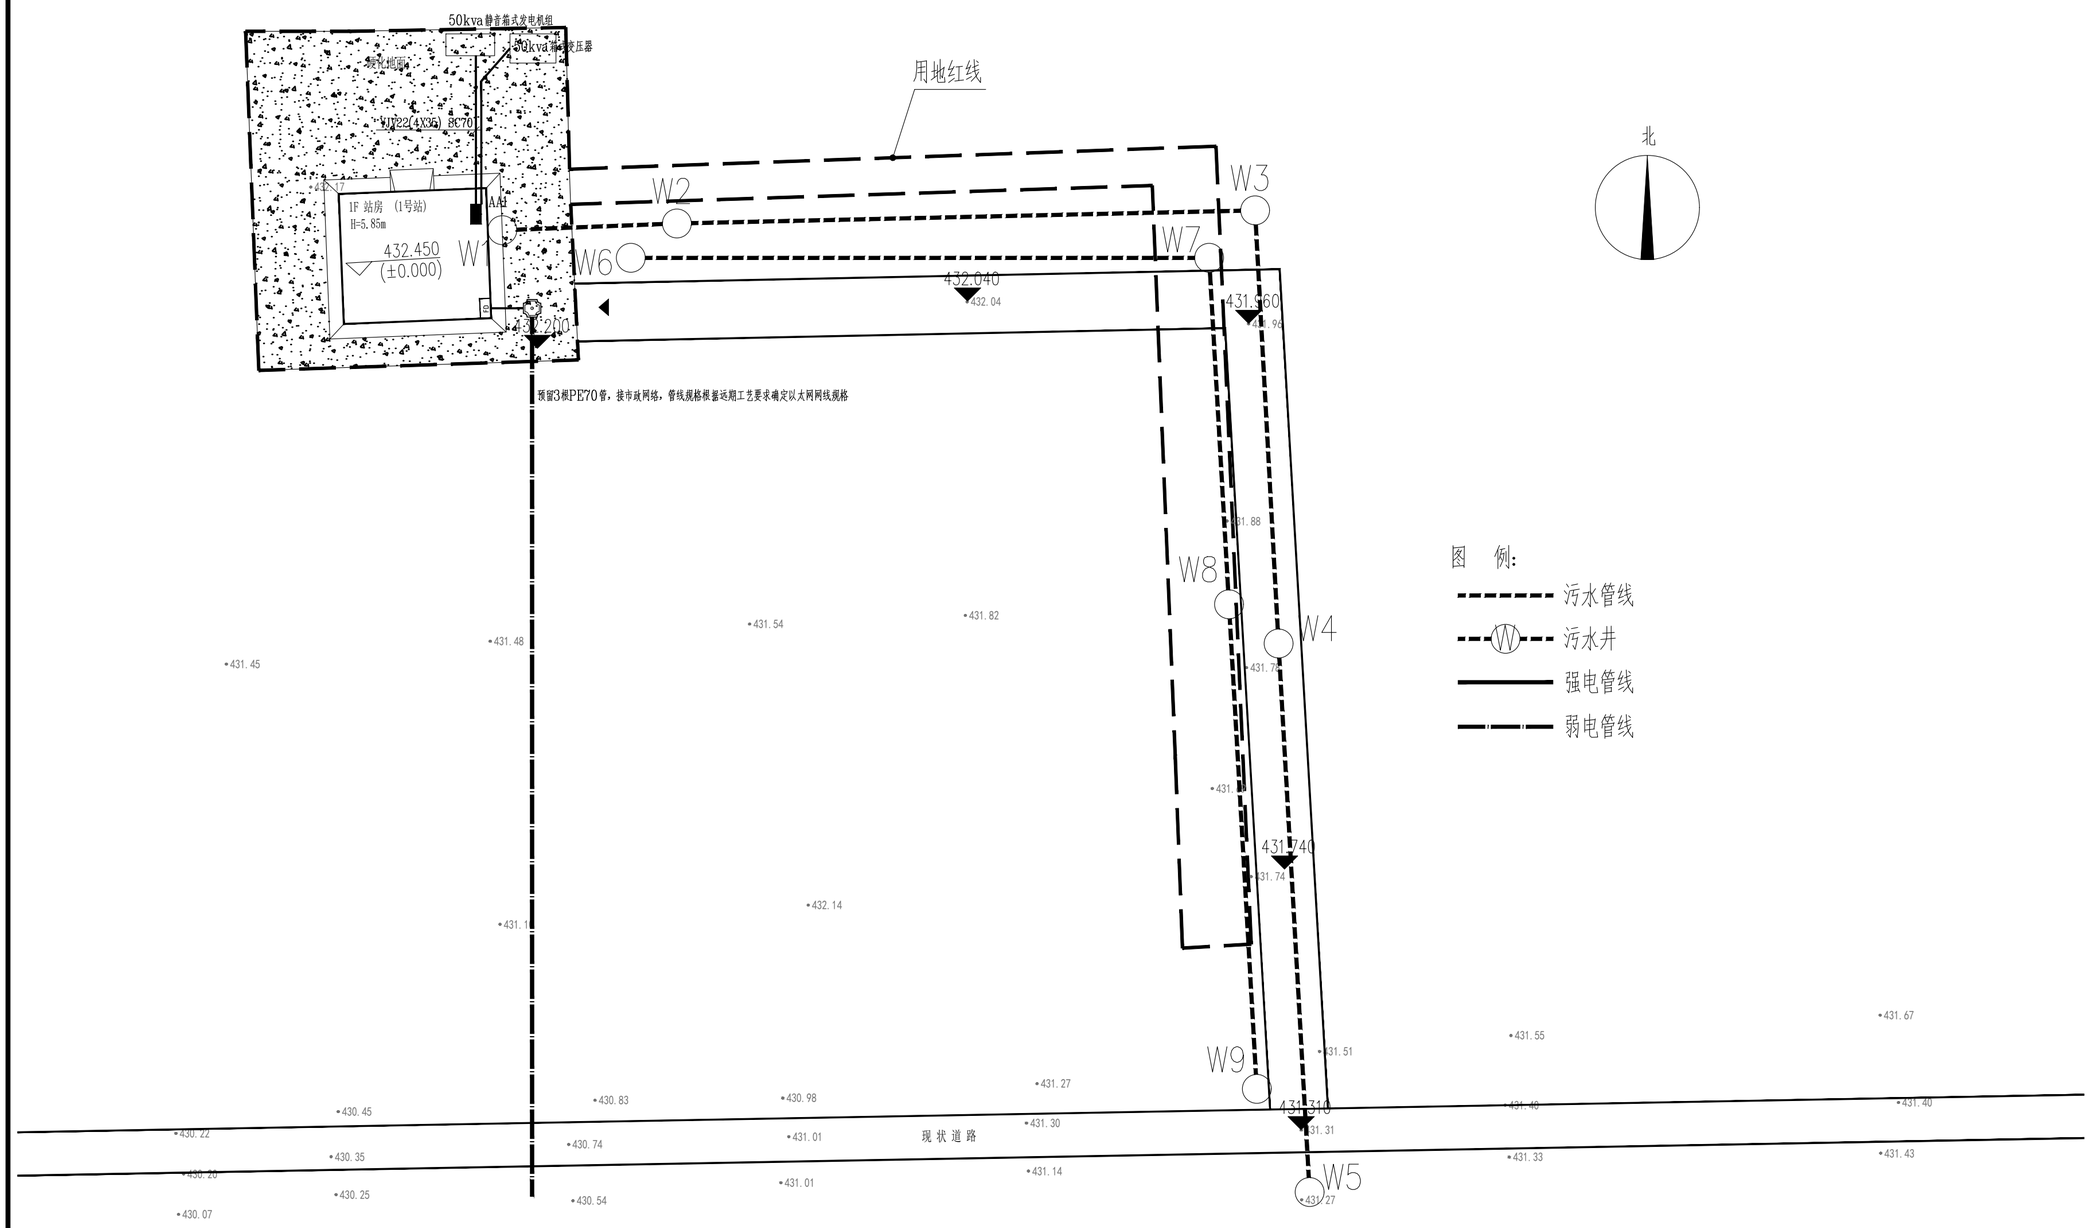

1号站室外管网综合平面图 1:500

華构設計
HUAGOU DESIGN
（资质等级：建筑工程乙级）

工程设计资质证书编号
A215004274
华构工程设计（内蒙古）有限公司

注册师签章区

出图专用章盖章区
华构工程设计（内蒙古）有限公司
工程设计证书乙级 编号 A215004274
出图专用章
签字齐全 盖章有效

建设单位
阿鲁科尔沁旗住房和城乡建设局

项目名称
阿鲁科尔沁旗坤都镇高勒嘎查
生活污水处理(1号站)建设项目

工程名称

图 名
1号站室外管网综合平面图

设计号	HG-25-01-03
图 别	给排水
图 号	水施-01
版本号	第 1 版
出图日期	2026.03
设计阶段	施工图

签字区

施工图设计	杨晓然	杨晓然
专业负责人	杨晓然	杨晓然
校 对	陈荣煜	陈荣煜
审 核	姚明晖	姚明晖
审 定	孙明亮	孙明亮
项目负责人	刘学艳	刘学艳

会签区

结 构	刘学艳	刘学艳
给排水	孙 鹏	孙鹏
暖 通	杨晓然	杨晓然
电 气	臧晓东	臧晓东