会签 Confirmed by	建筑 Architecture			给排水 Plumbing			电气 Electricity		
	结构 Structure			暖通 HVAC					

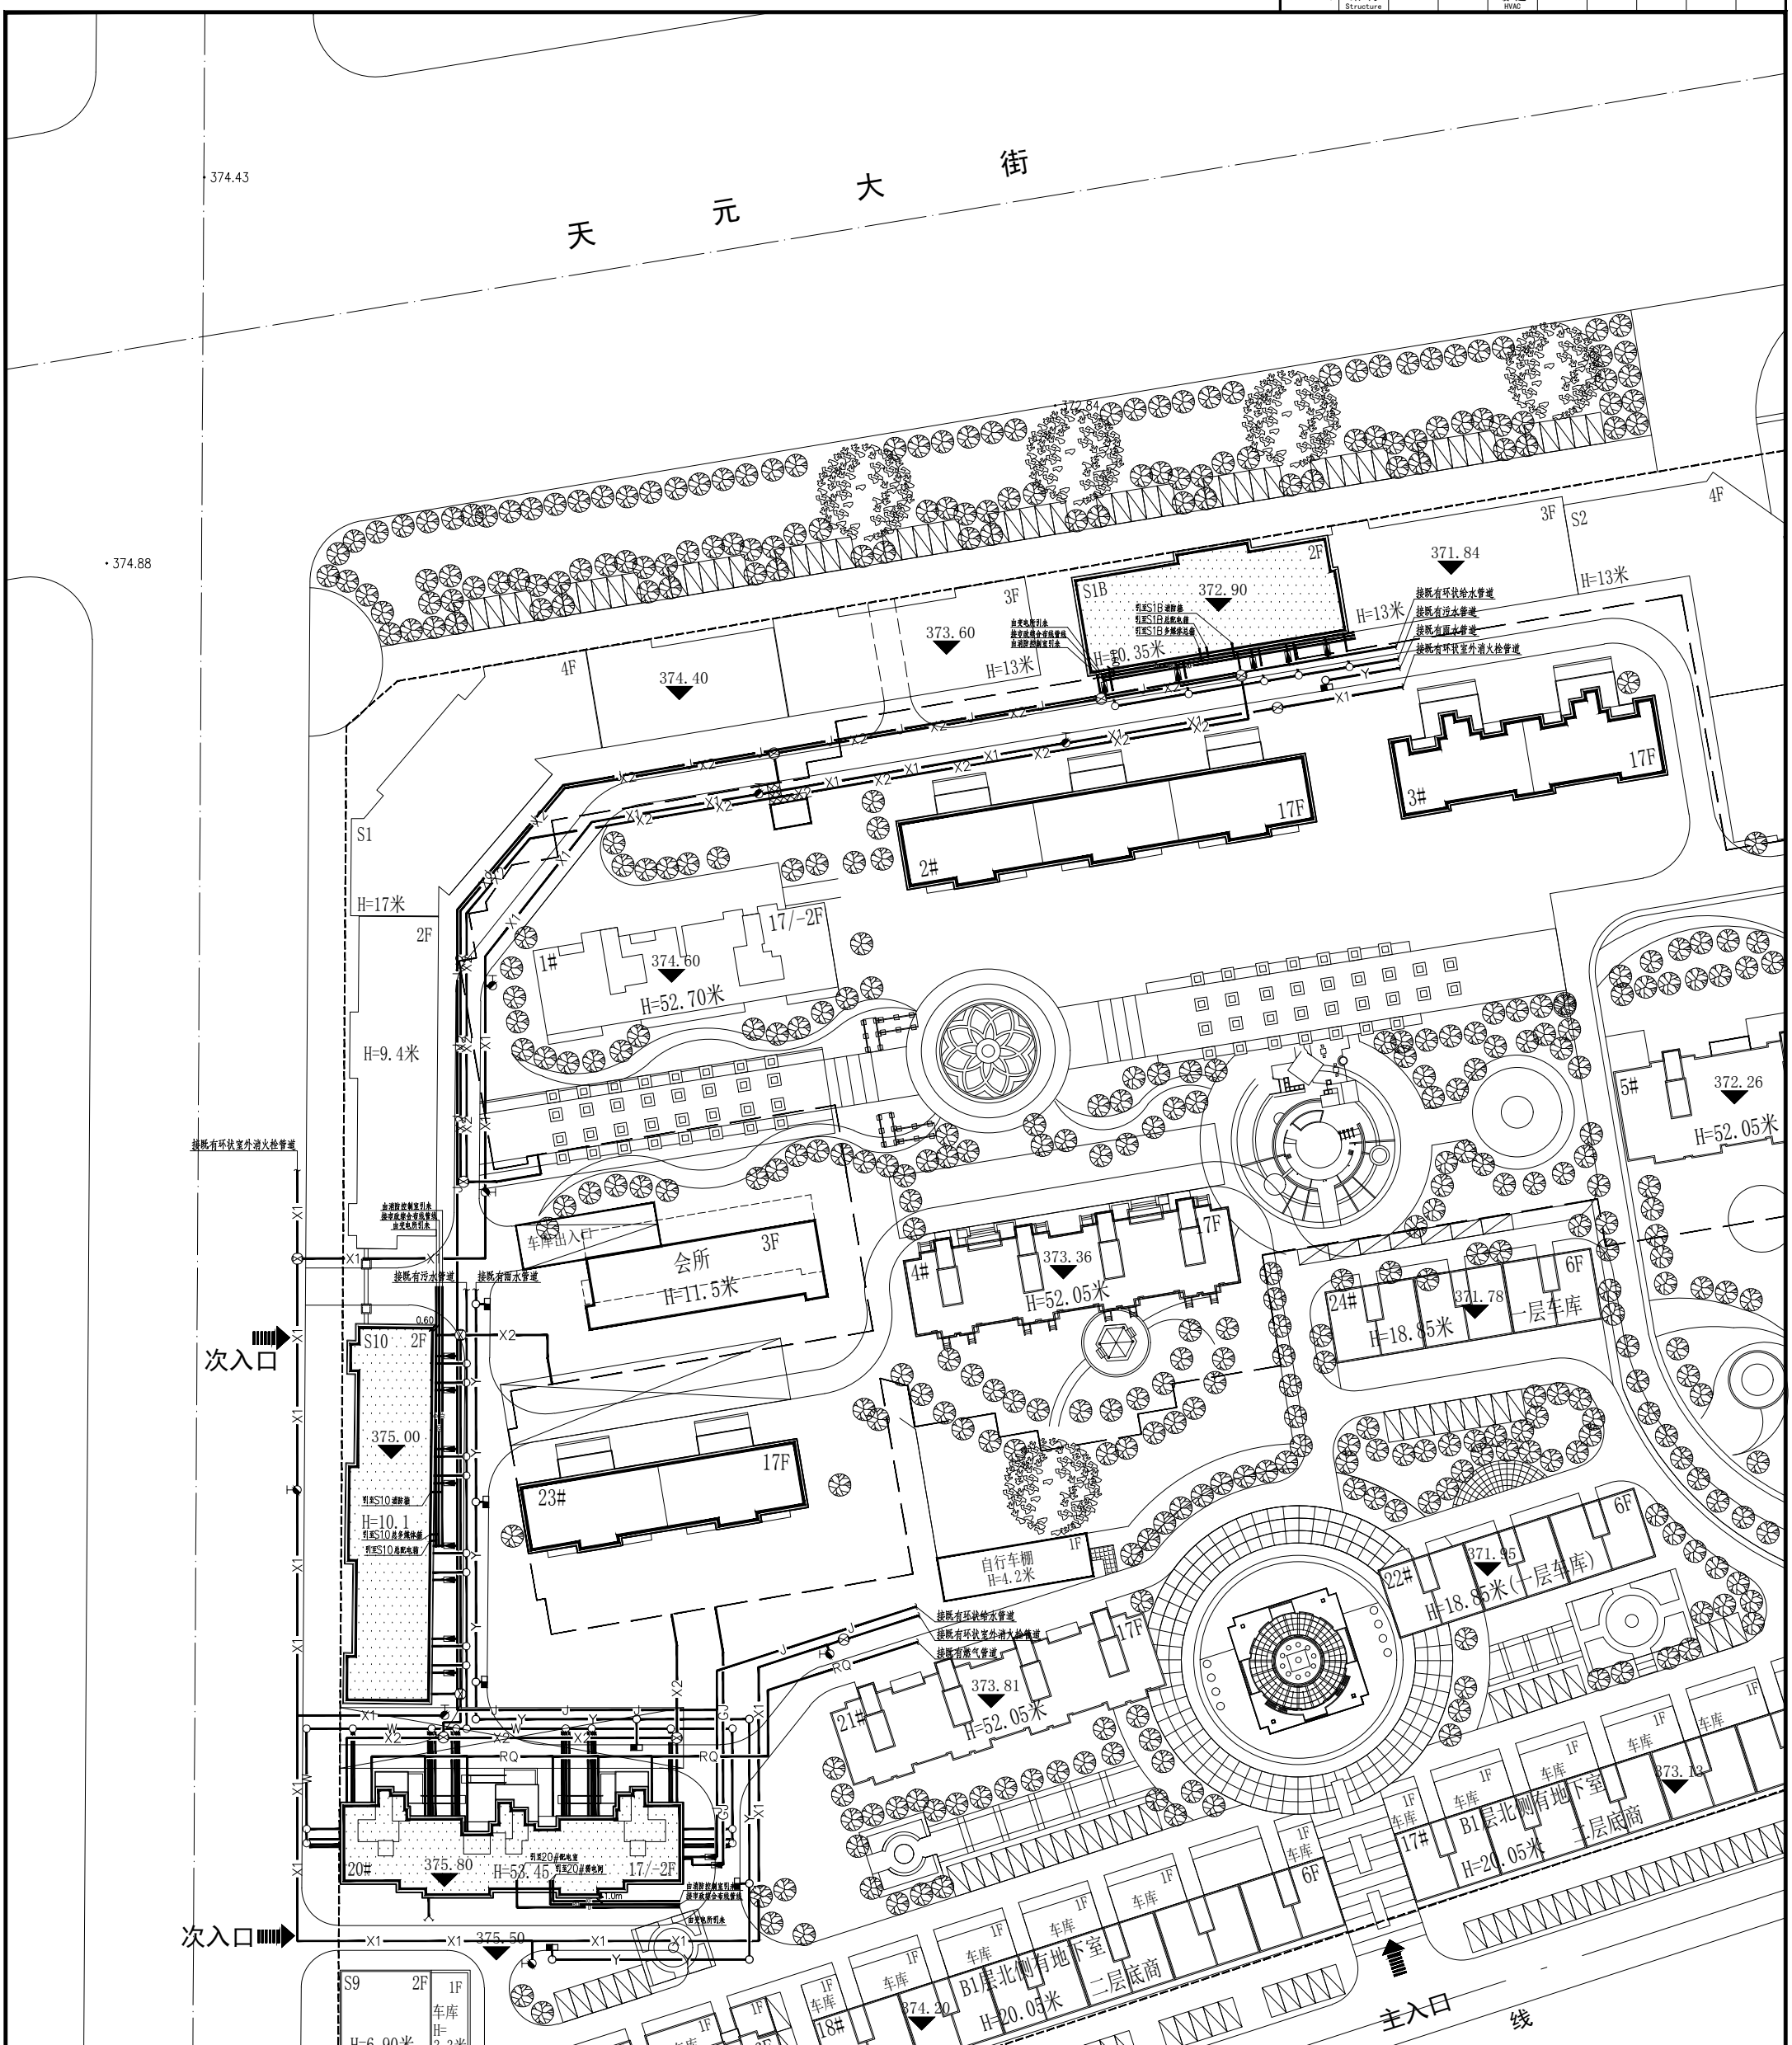

管网综合平面图 1:500

低区生活给水管	J
高区生活给水管	GJ
室内消火栓管	X2
室外消火栓管	X1
污水管	W
雨水管	Y
燃气管	RQ
0.4KV强电线路	D
弱电路由	RD
火灾自动报警线路	XP

建设单位 Client	赤峰双兴房地产开发有限责任公司
项目名称 Project Name	天元小区四期
子项名称 Sub-Project	S10、S1B、20#住宅楼室外工程
项目编号 Project No.	26A-02-SM1

职责 Responsibility	姓名 Name	签字 Signature
注册执业师 Registered Engineer		
项目负责人 Project Responsible	狄志国	狄志国
专业负责人 Discipline Leader	李刚	李刚
设计 Design	赵金龙	赵金龙
校对 Check	郭爽	郭爽
审核 Check	李刚	李刚
审定 Approve	商俊哲	商俊哲

专业 Discipline	给排水
阶段 Stage	施工图
图号 Sheet No.	总-水施-2
日期 Date	2026.05

图纸名称 Sheet Title：管网综合平面图

执业签章 Registration Stamp

出图签章 Release Stamp

秦皇岛广建工程项目管理有限公司
QINHUANGDAO GUANGJIAN ENGINEERING PROJECT MANAGEMENT Co.,Ltd
地址：河北省秦皇岛市海港区建国路100号
资质：建筑工程甲级 证书编号：A113A00051