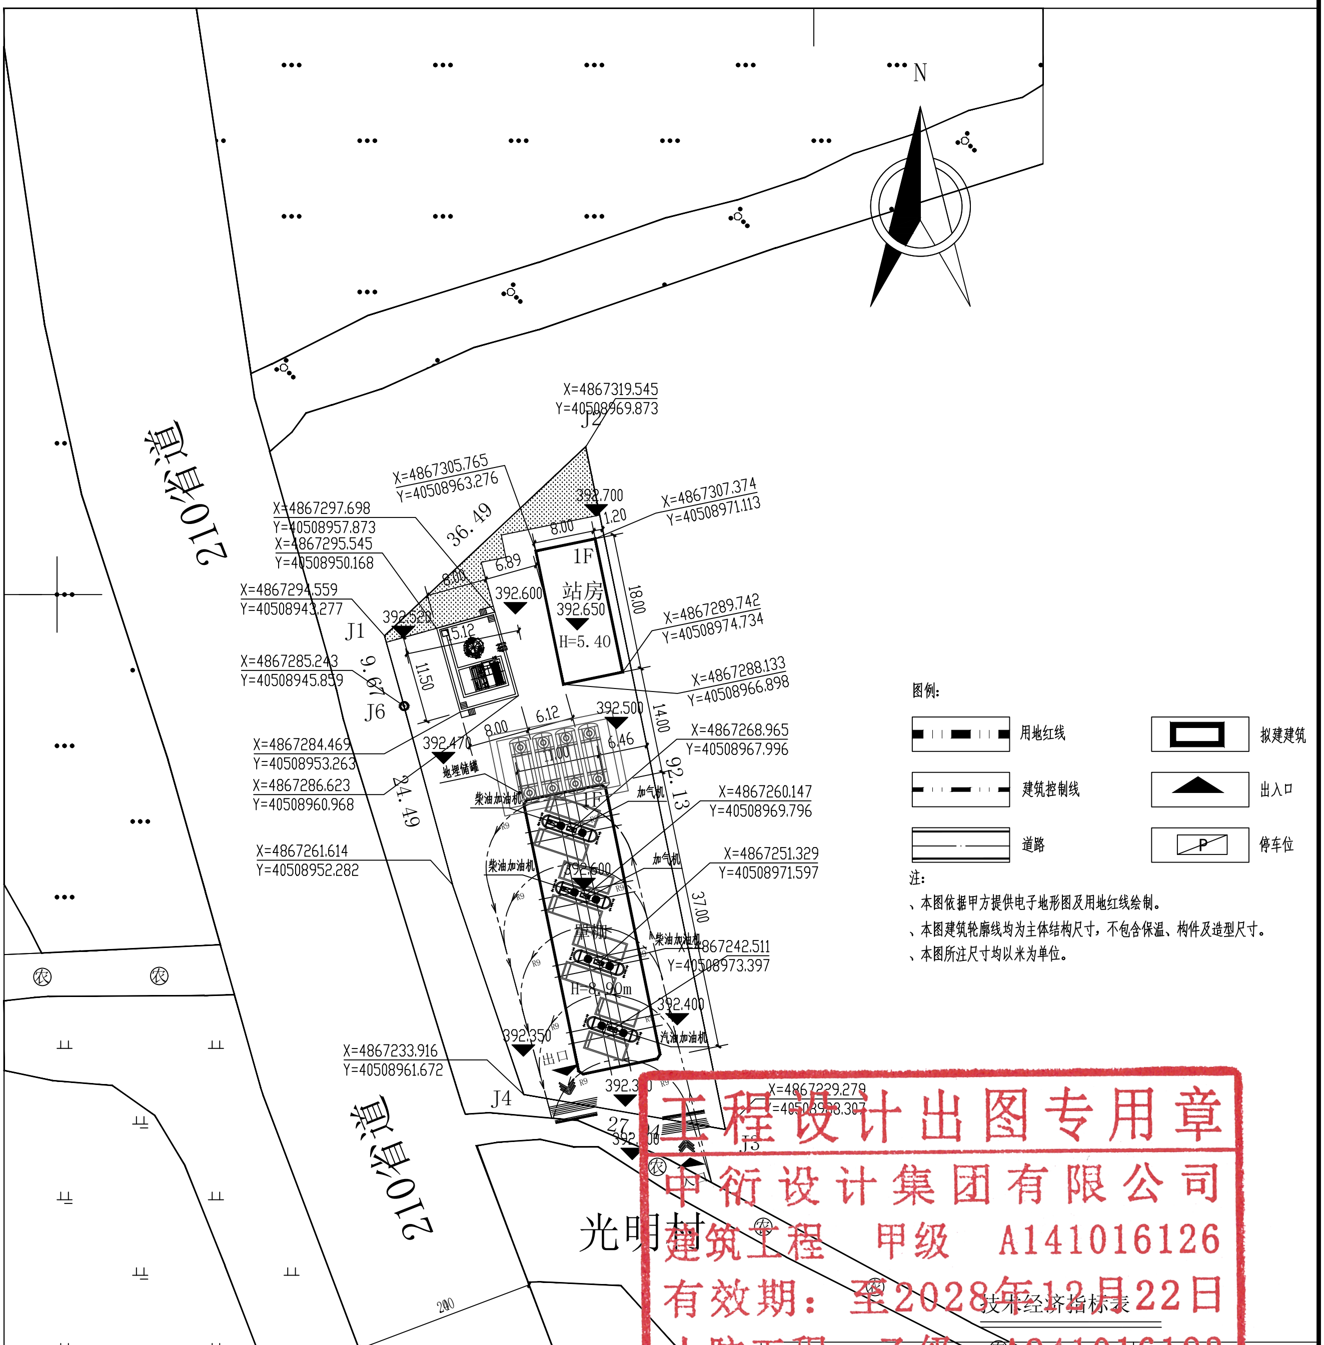

总平面图 1:500

技术经济指标表

总用地		平方米	2225.00m²
总建筑面积		平方米	550.50
其中	站房	平方米	144.00
	罩棚	平方米	406.50 (计容面积按一半计入：203.25)
基底面积		平方米	550.50
其中	站房	平方米	144.00
	罩棚	平方米	406.50
计容面积		平方米	347.25
建筑密度		%	24.74
容积率		-	0.15
绿地率		%	6.66

工程设计出图专用章
中衍设计集团有限公司
建筑工程 甲级 A141016126
有效期：至2028年12月22日
人防工程 乙级 A241016123
有效期：至2029年10月29日

中华人民共和国一级注册建筑师
姓 名：王东旭
注册号：4101612-020
有效期：至2027年05月27日

工程编号 PROJECT No.	CIM1504-2026-01-0001(02)
专业 DISCIPLINE	建筑
设计阶段 DESIGN STATUS	施工图
图号 DRAWING No.	建施-01
比例 SCALE	1:100
日期 DATE	2026.01
版次 EDITION No.	第一版
图名 TITLE OF DRAWING	总平面图
制图人 DRAWN	冯旭
设计人 DESIGNED	冯旭
校对人 CHECKED	陈莎莎
专业负责人 DISCIPLINE MANAGER	王东旭
项目负责人 PROJECT MANAGER	王东旭
审核人 REVIEWED	李华安
审定人 AUTHORIZED FOR ISSUE	冯旭
项目名称 PROJECT	阿鲁科尔沁旗中国加油有限公司加油站建设项目
建设单位 CLIENT	阿鲁科尔沁旗中国加油有限公司

版权所有 THIS DRAWING IS COPYRIGHT