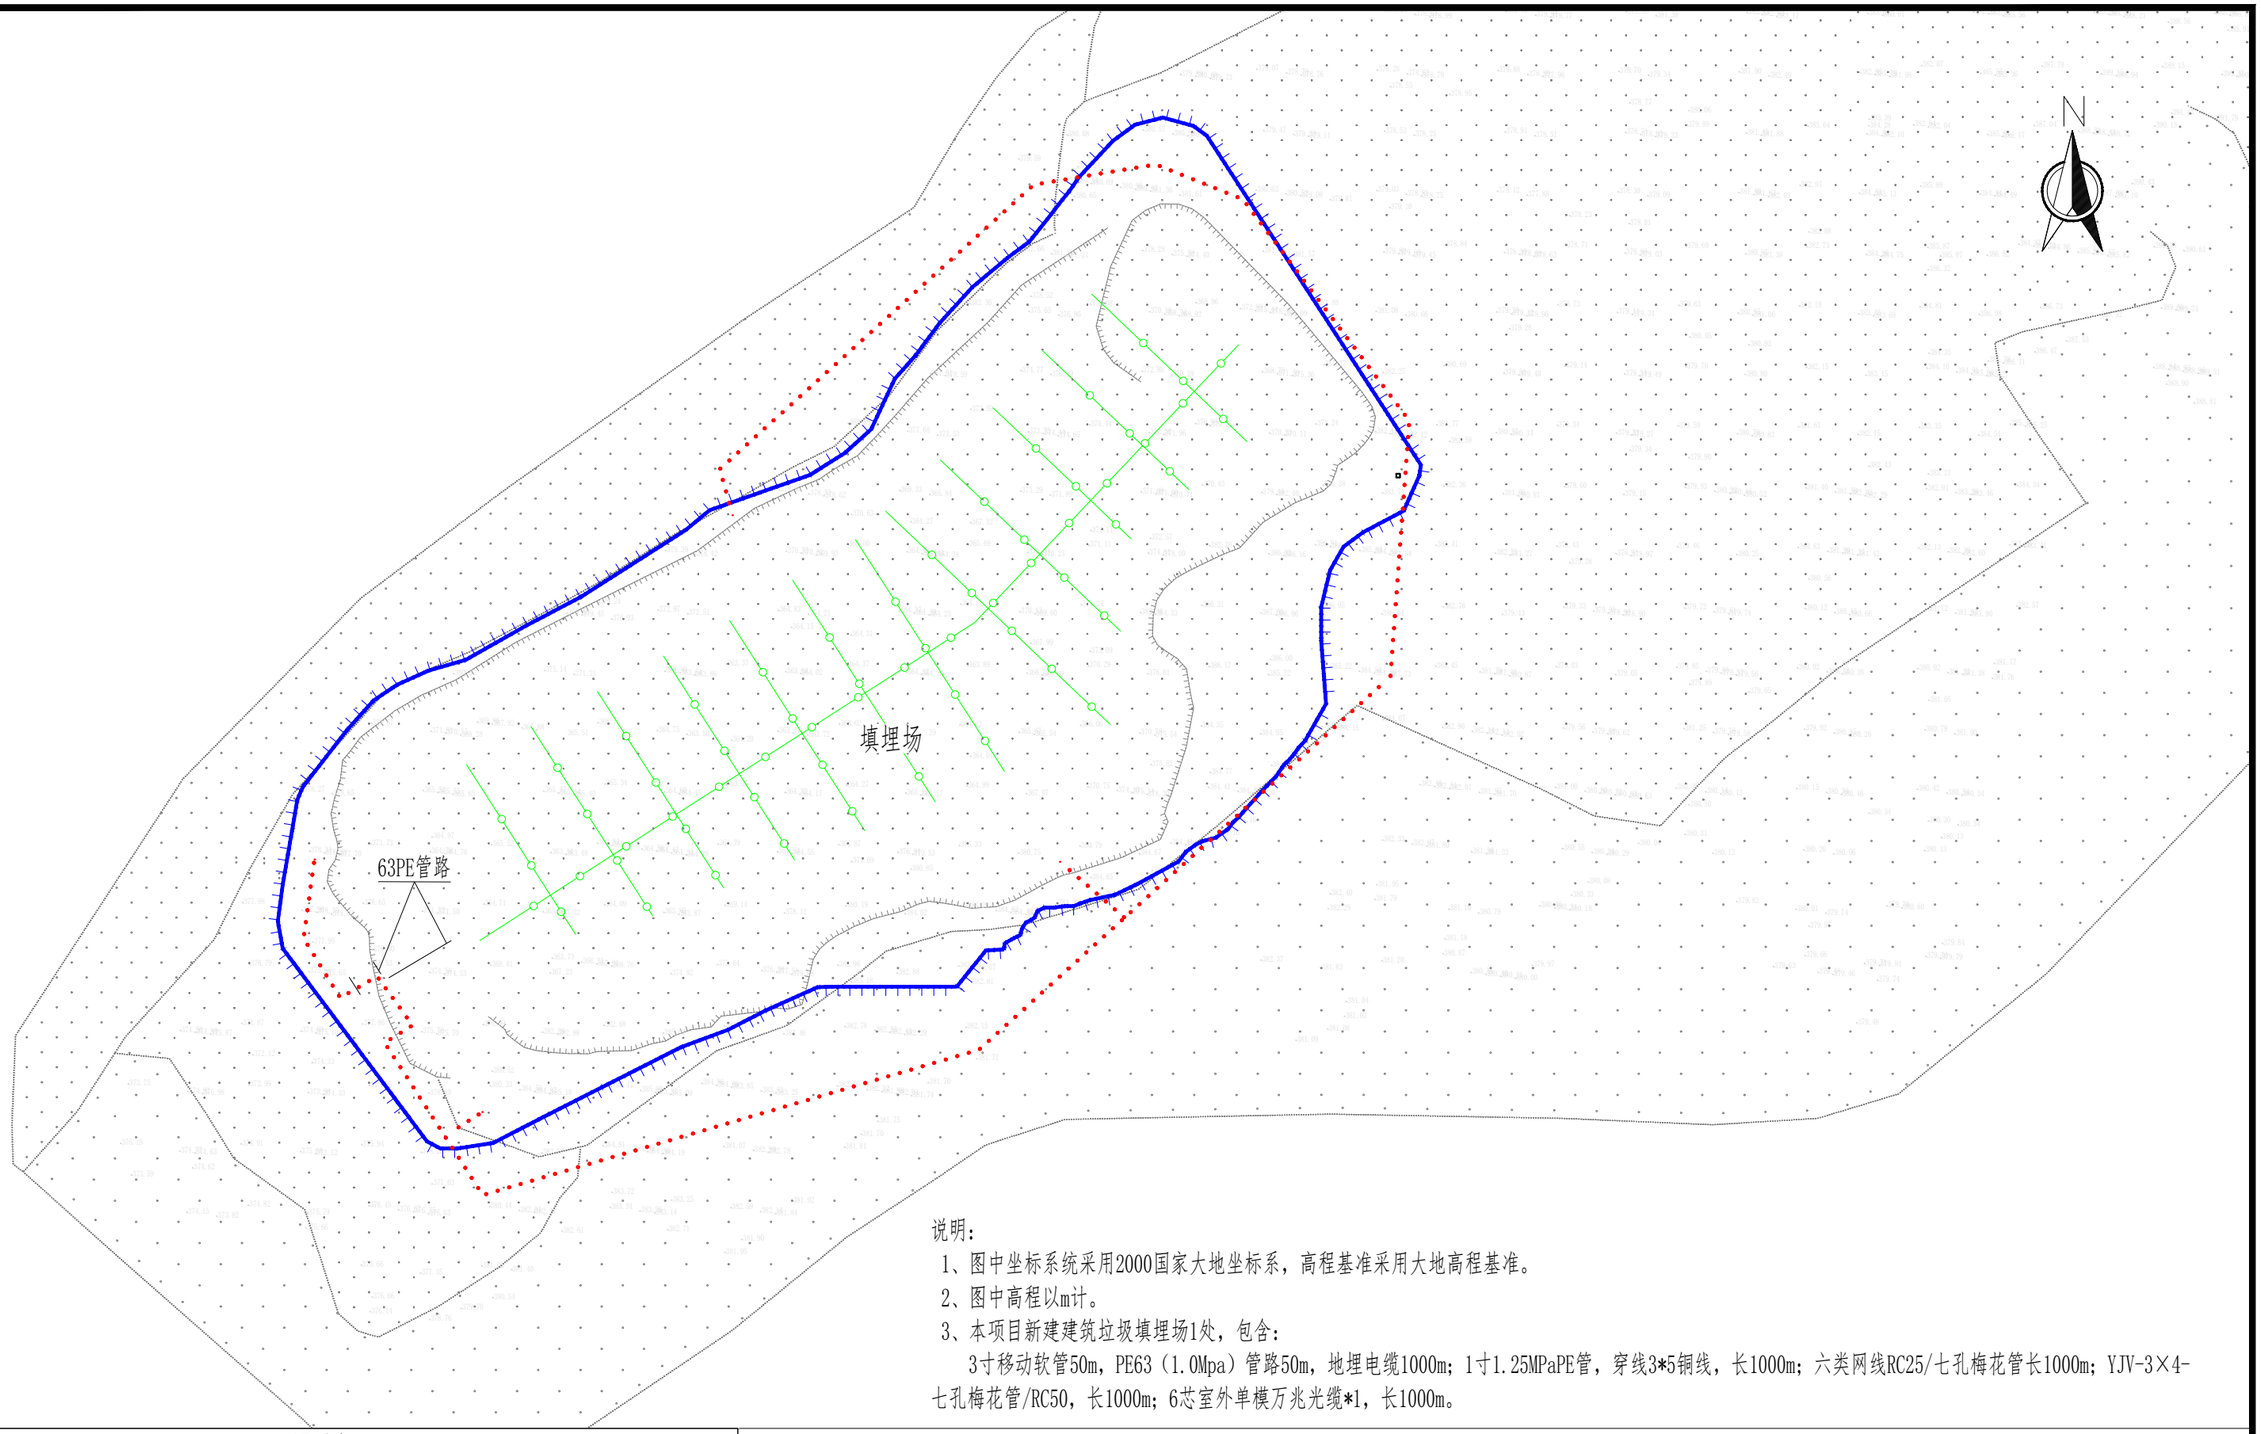


说明：

1、图中坐标系统采用2000国家大地坐标系，高程基准采用大地高程基准。

2、图中高程以m计。

3、本项目新建建筑垃圾填埋场1处，包含：

3寸移动软管50m，PE63（1.0Mpa）管路50m，地埋电缆1000m；1寸1.25MPaPE管，穿线3*5铜线，长1000m；六类网线RC25/七孔梅花管长1000m；YJV-3×4-七孔梅花管/RC50，长1000m；6芯室外单模万兆光缆*1，长1000m。

图例

渗滤液导排盲沟

占地红线

填埋场下沟作业道路

地埋电缆

管线布置图	
比 例	1：2000
图 号	ALKEQQ-JZLJXNC-GXBZ