


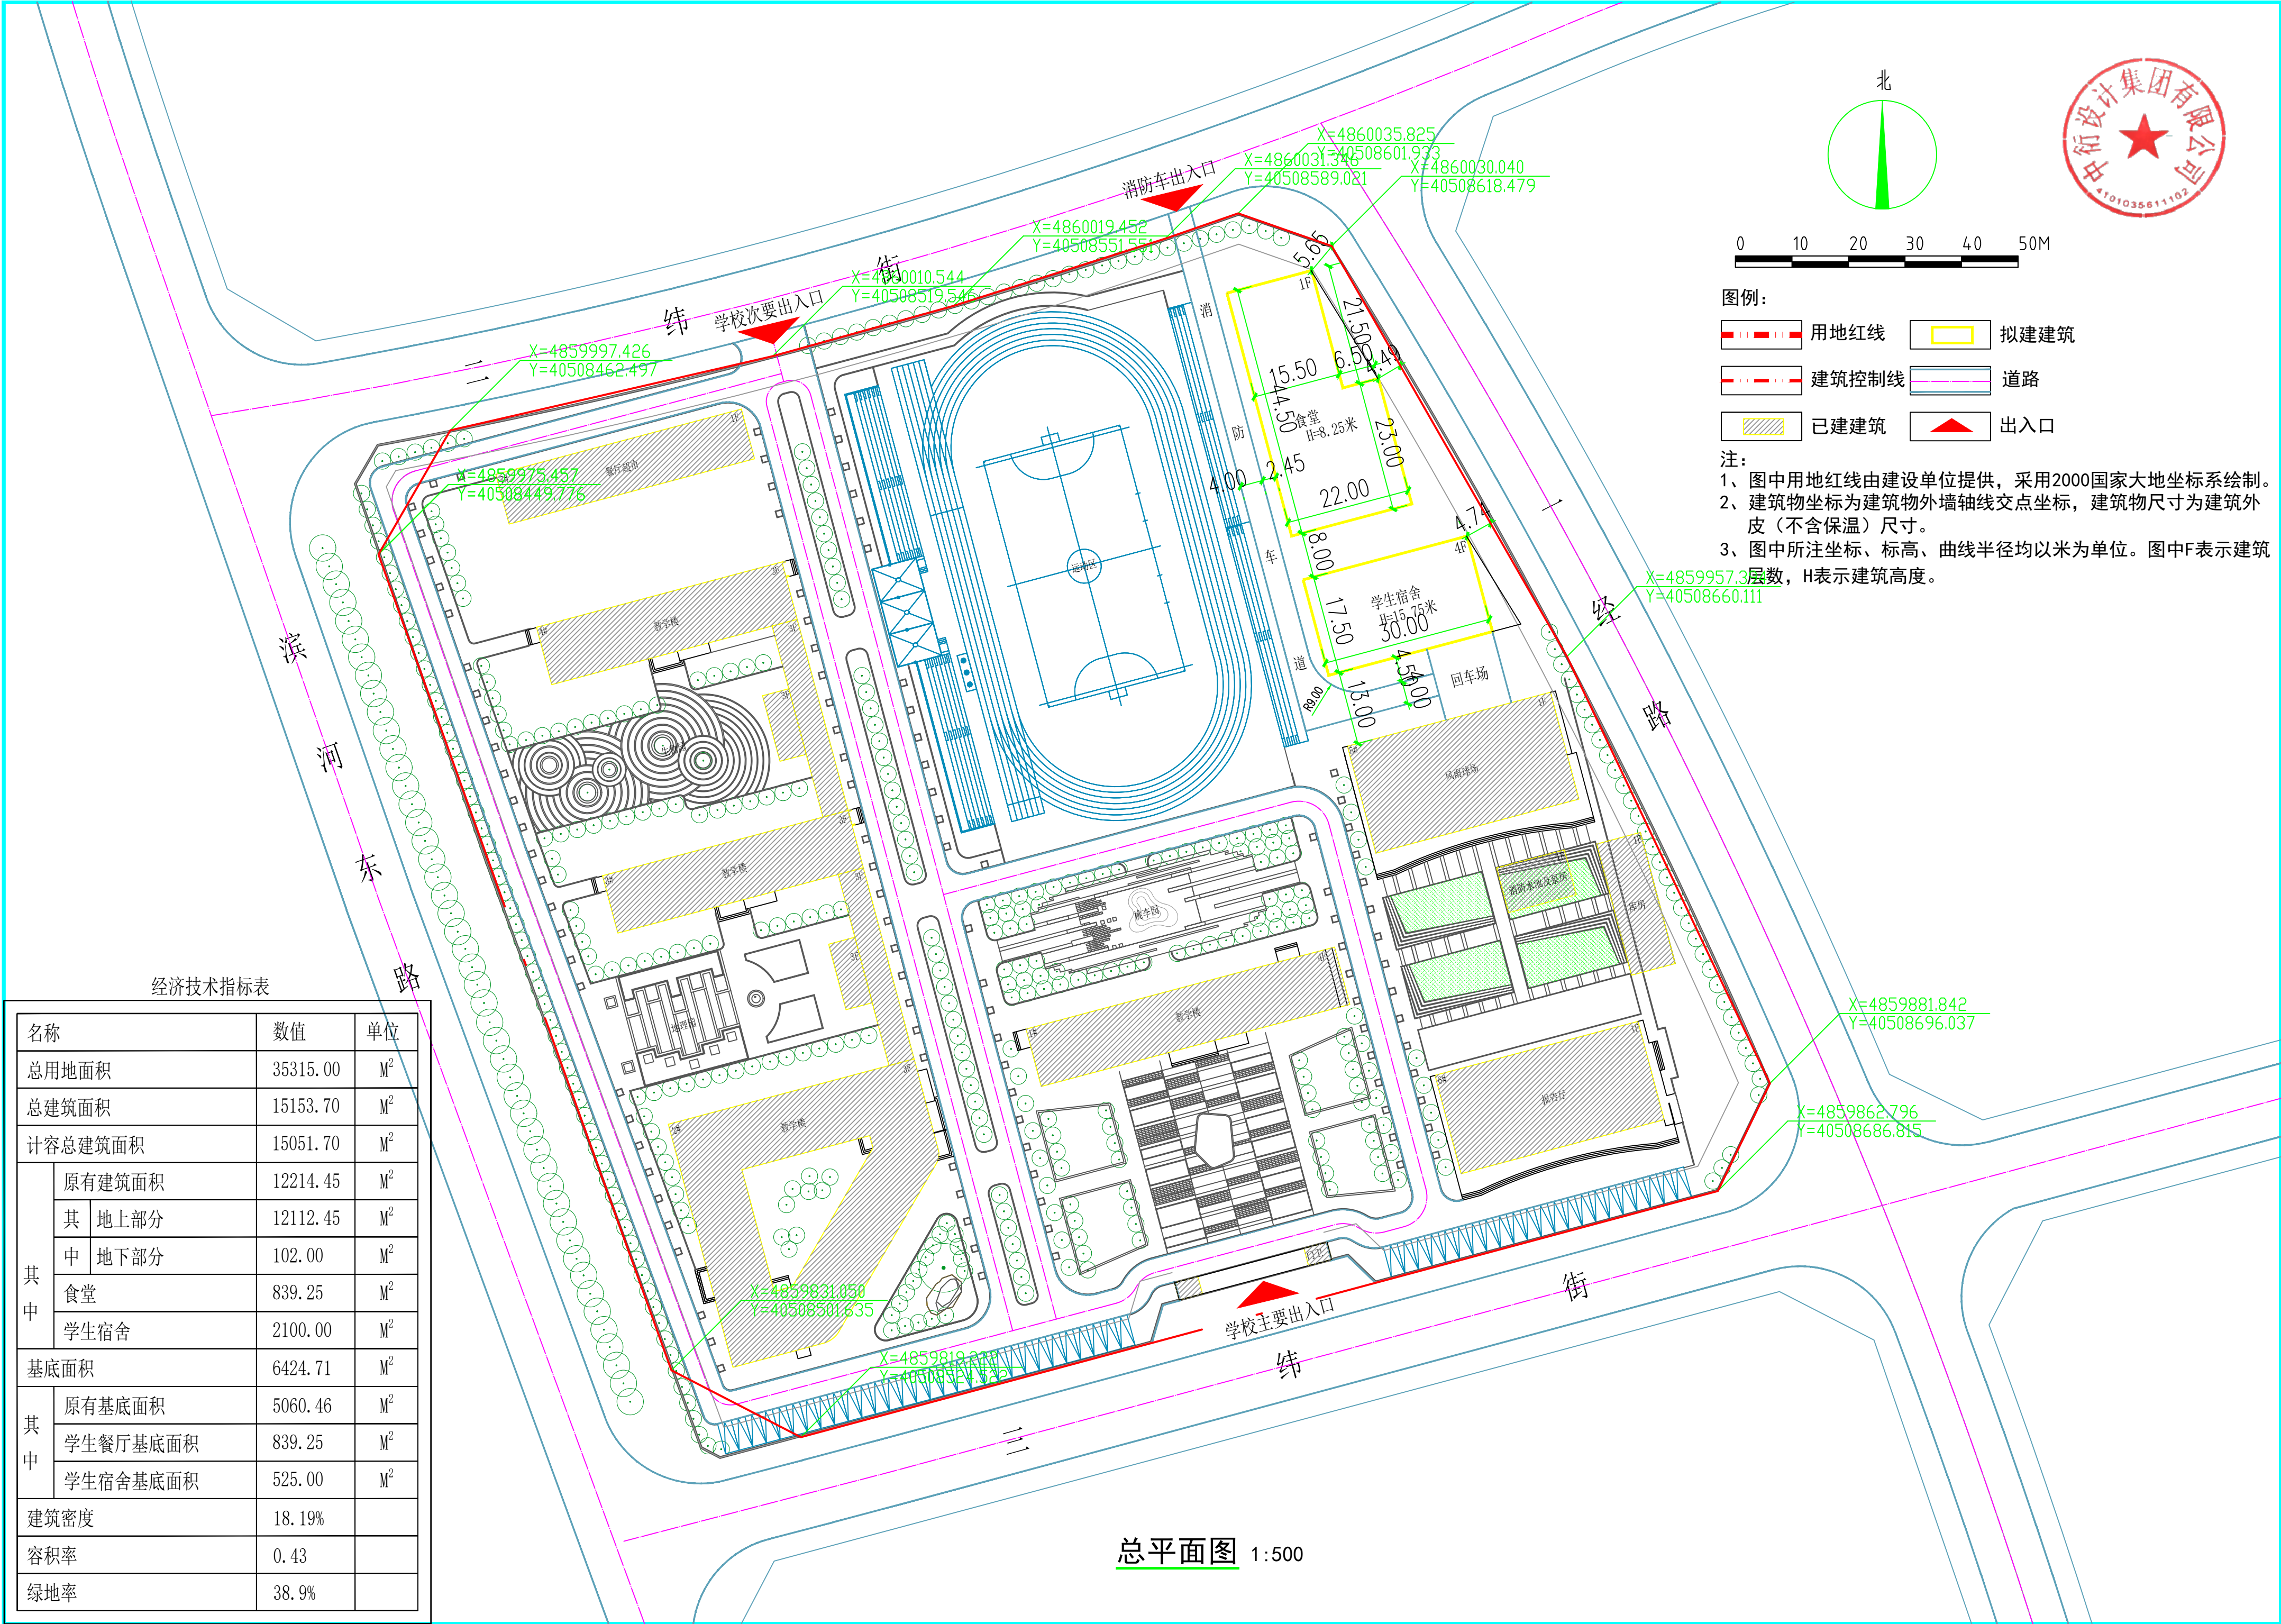

经济技术指标表

名称		数值	单位
总用地面积		35315.00	M ²
总建筑面积		15153.70	M ²
计容总建筑面积		15051.70	M ²
其中	原有建筑面积	12214.45	M ²
	其 地上部分	12112.45	M ²
	中 地下部分	102.00	M ²
	食堂	839.25	M ²
	学生宿舍	2100.00	M ²
基底面积		6424.71	M ²
其中	原有基底面积	5060.46	M ²
	学生餐厅基底面积	839.25	M ²
	学生宿舍基底面积	525.00	M ²
建筑密度		18.19%	
容积率		0.43	
绿地率		38.9%	

总平面图 1:500